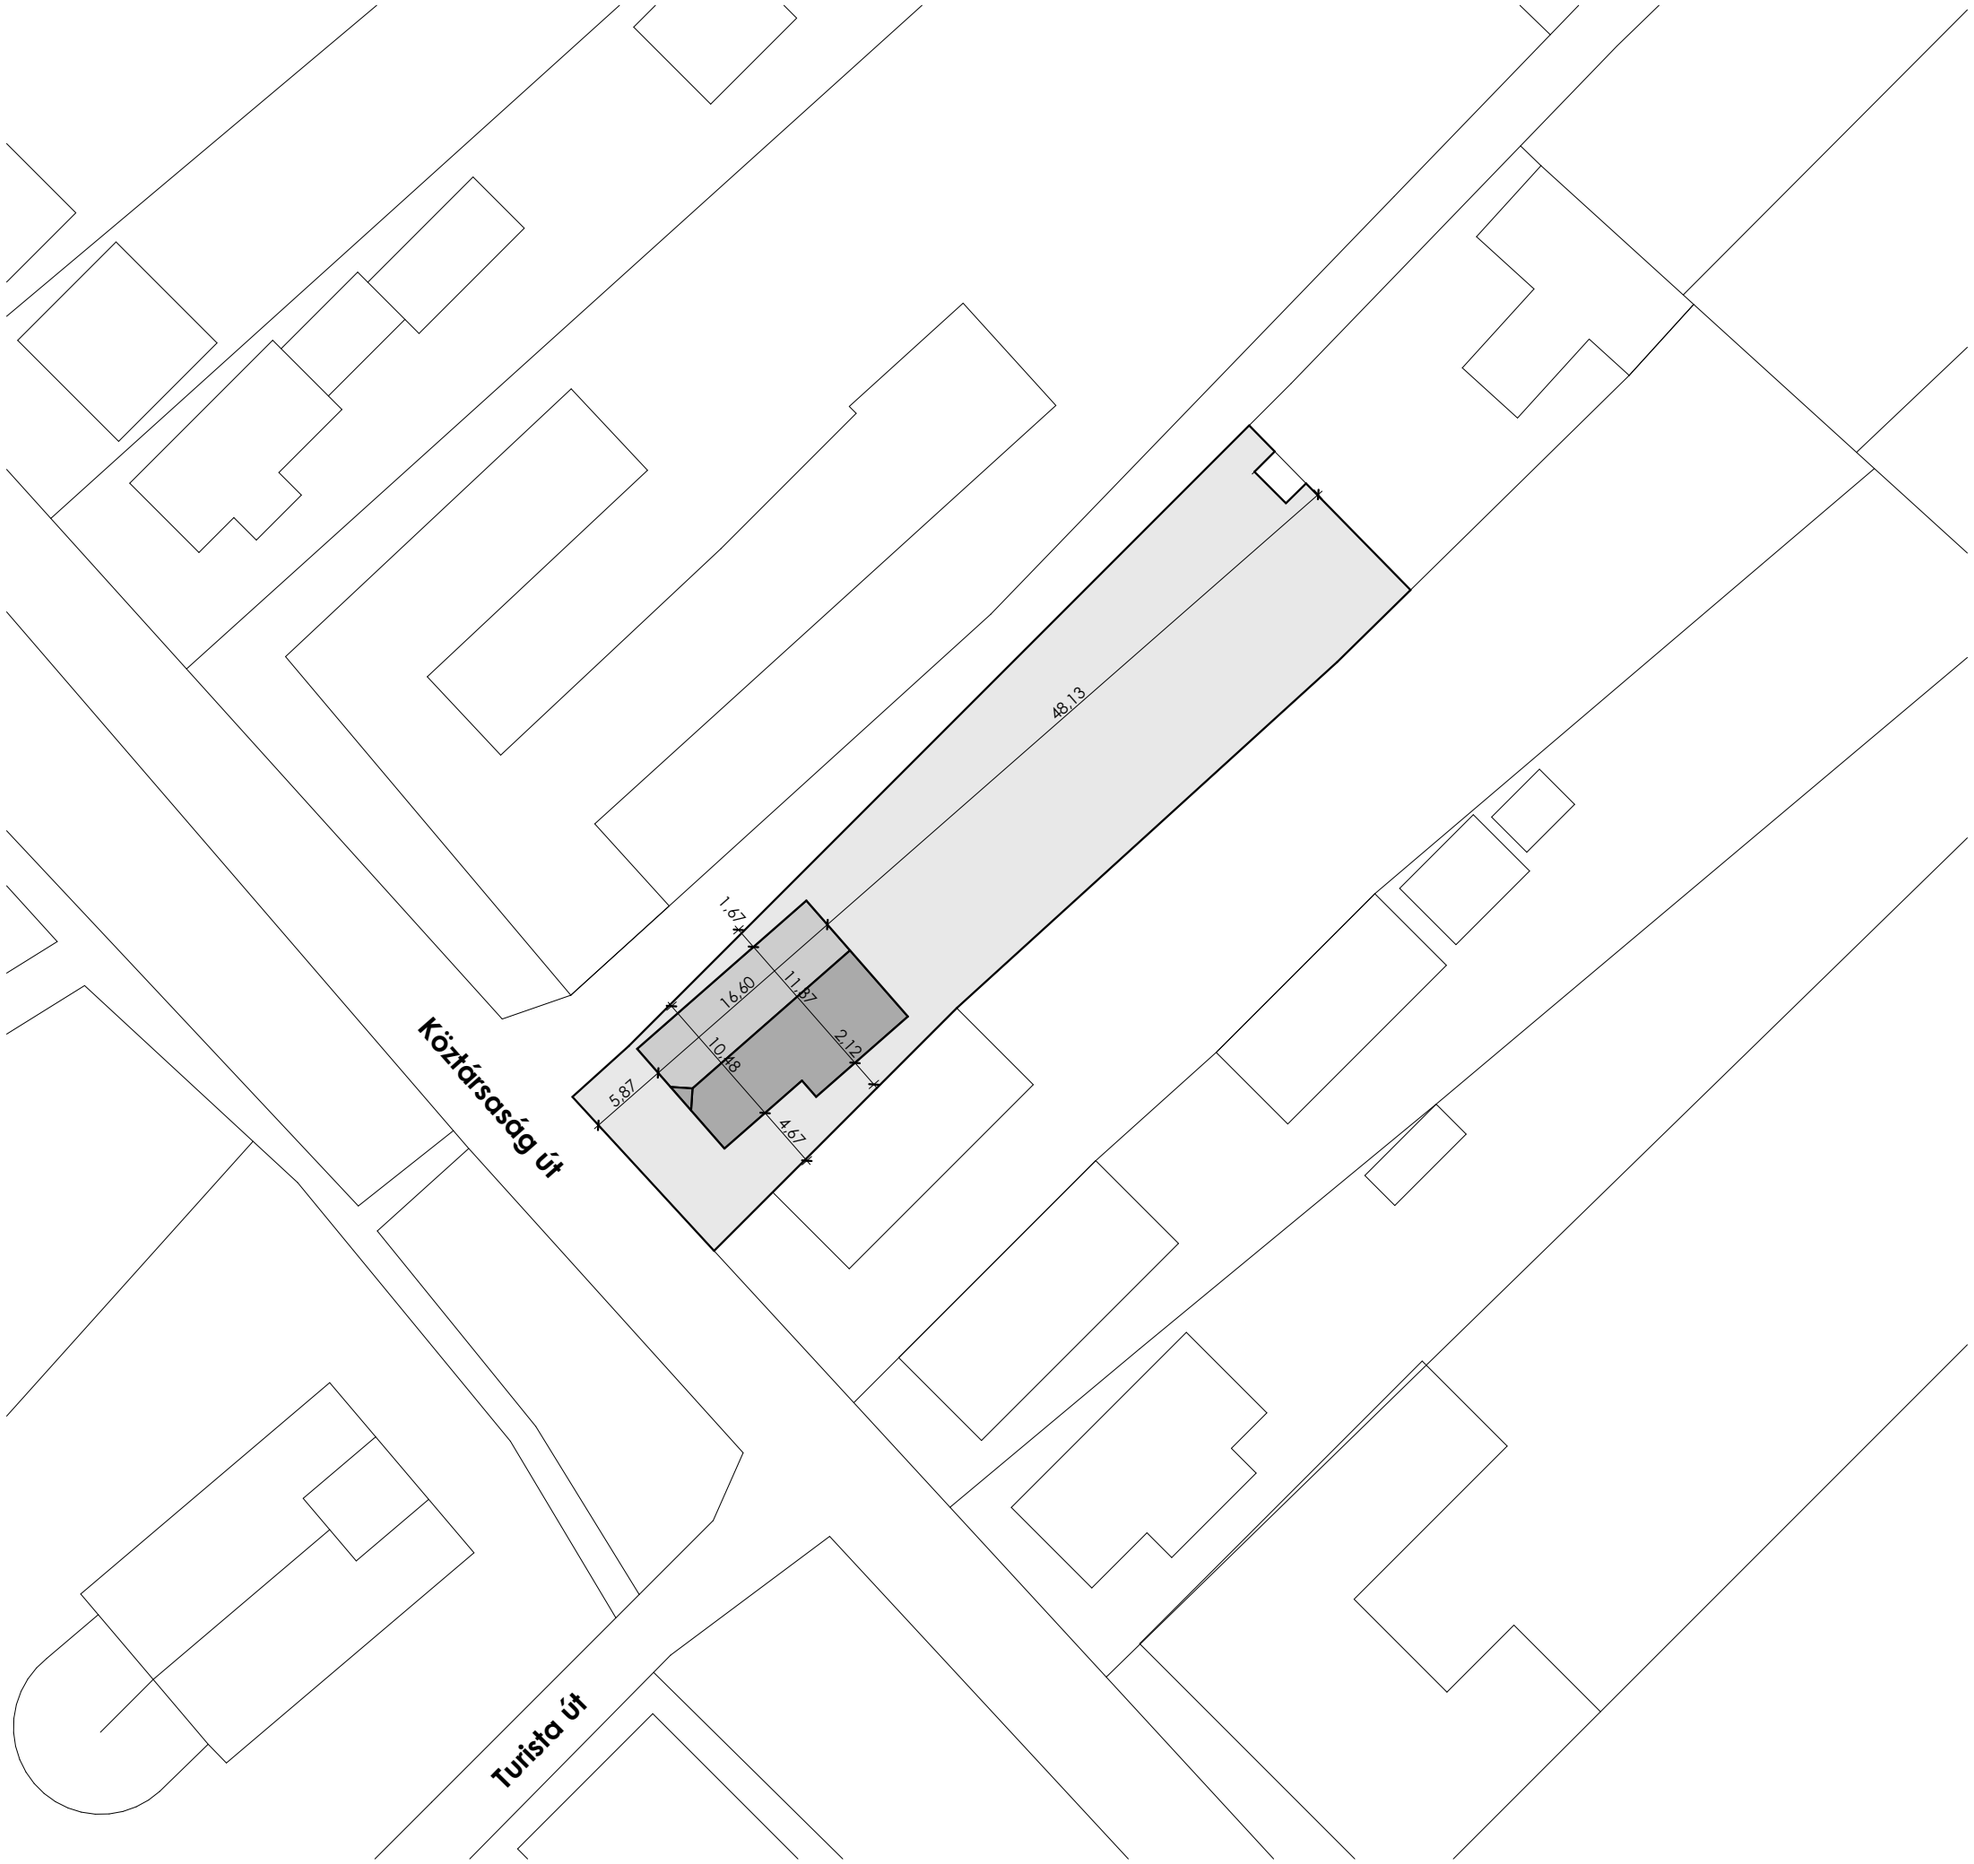

Projekt
TOP-3.2.1-16

Megrendelő
Isztimér Község Önkormányzata
8045 Isztimér, Köztársaság út 77.

Generál tervező
OPINION
BIM IS AN ATTITUDE
BUILDERS
1111 Budapest, Szent Gellért tér 3.
Tel: +36/70 317-52-13
info@opinionbuilders.com
www.opinionbuilders.com

Építészet
Kádár Bálint vezető építész tervező É 01-4791
Kováts Vince építész tervező

Terv
Tervezett állapot

Intézmény
Klubház

Cím
8045 Isztimér, Köztársaság út 85.

Rajz
Helyszínrajz

Lépték	Rajz szám
M=1:500	**T-01**

Dátum
2017.07.11.

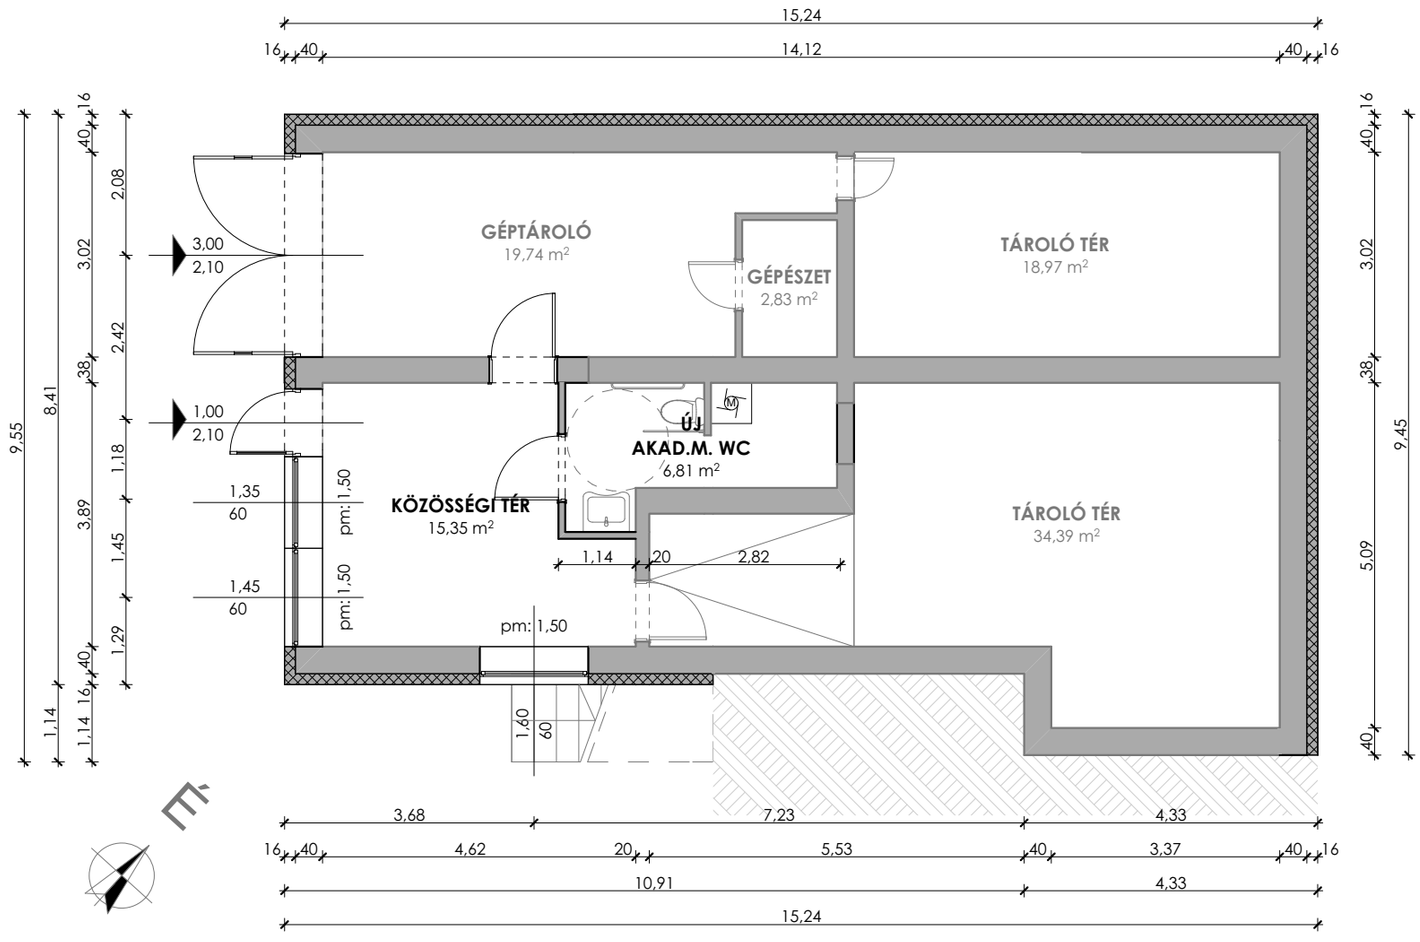

tervezett EPS hőszigetelés

tervezett fal

Projekt

TOP-3.2.1-16

Megrendelő

Isztimér Község Önkormányzata

8045 Isztimér, Köztársaság út 77.

Generál tervező

OPINION

BIM IS AN ATTITUDE

BUILDERS

1111 Budapest, Szent Gellért tér 3.

Tel: +36/70 317-52-13

info@opinionbuilders.com

www.opinionbuilders.com

Építészet

Kádár Bálint vezető építész tervező É 01-4791

Kováts Vince építész tervező

Terv

Tervezett állapot

Intézmény

Klubház

Cím

8045 Isztimér, Köztársaság út 85.

Rajz

Alagsori alaprajz

Lépték	Rajz szám
M=1:100	**T-02**

Dátum

2017.07.11.

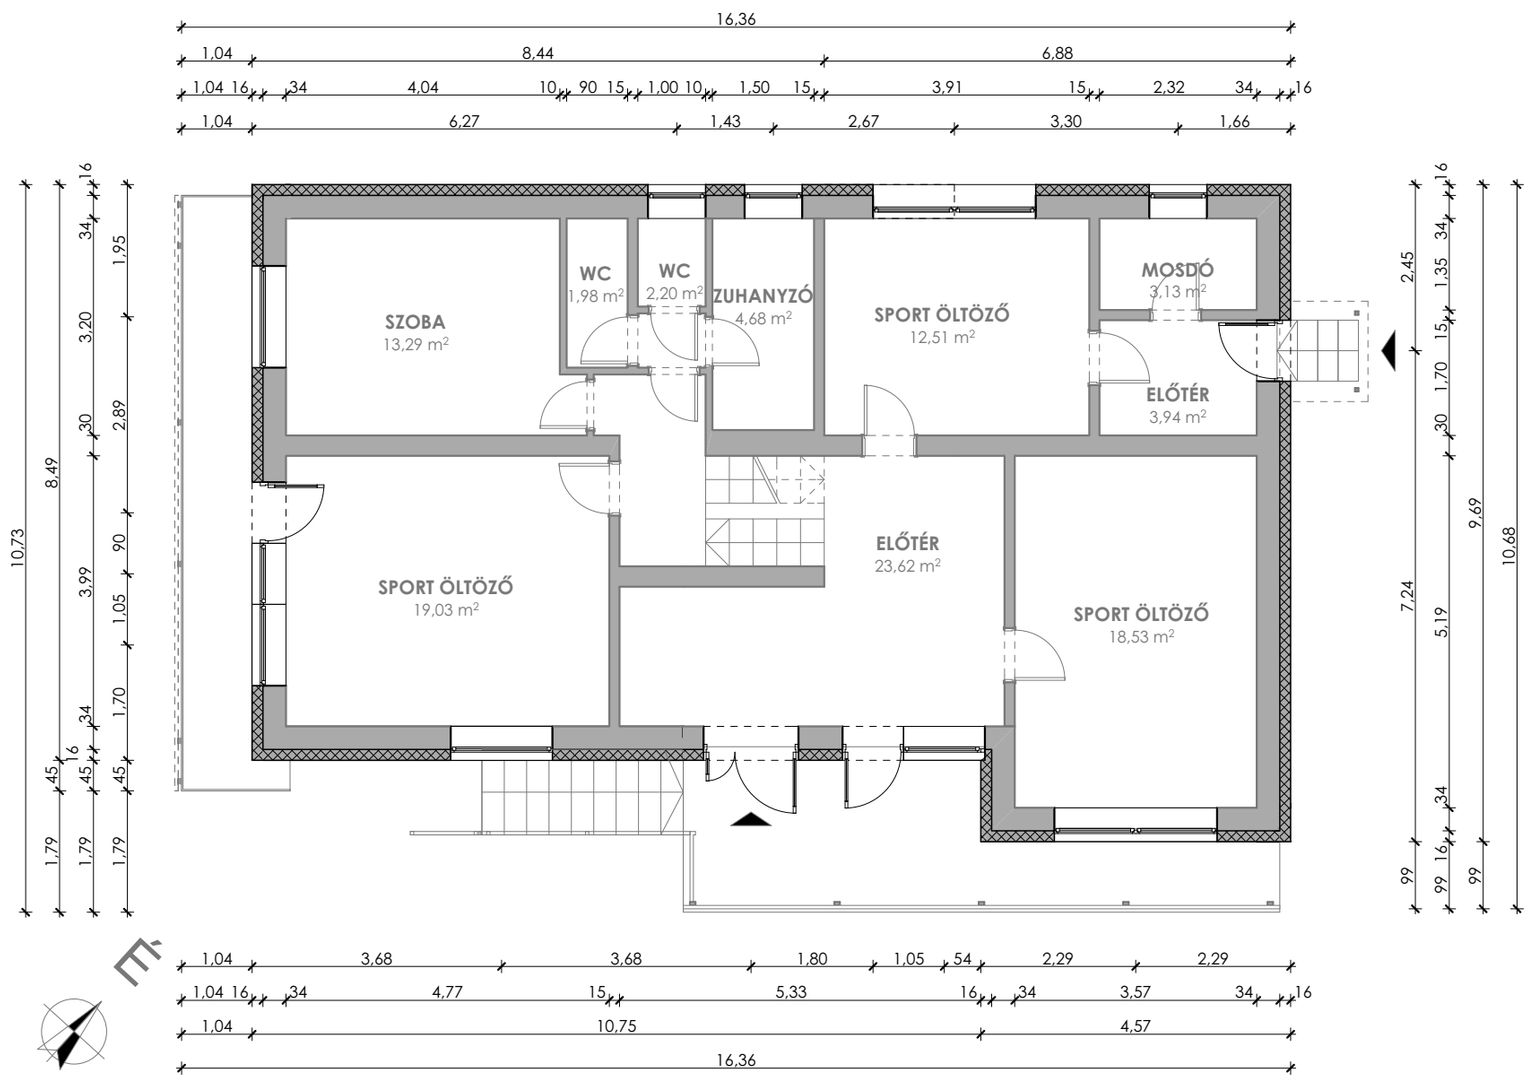

tervezett EPS hőszigetelés

tervezett fal

Projekt

TOP-3.2.1-16

Megrendelő

Isztimér Község Önkormányzata

8045 Isztimér, Köztársaság út 77.

Generál tervező

OPINION
BIM IS AN ATTITUDE
BUILDERS
1111 Budapest, Szent Gellért tér 3.
Tel: +36/70 317-52-13
info@opinionbuilders.com
www.opinionbuilders.com

Építészet

Kádár Bálint vezető építész tervező É 01-4791

Kováts Vince építész tervező

Terv

Tervezett állapot

Intézmény

Klubház

Cím

8045 Isztimér, Köztársaság út 85.

Rajz

Földszinti alaprajz

Lépték	Rajz szám
M=1:100	**T-03**

Dátum

2017.07.11.

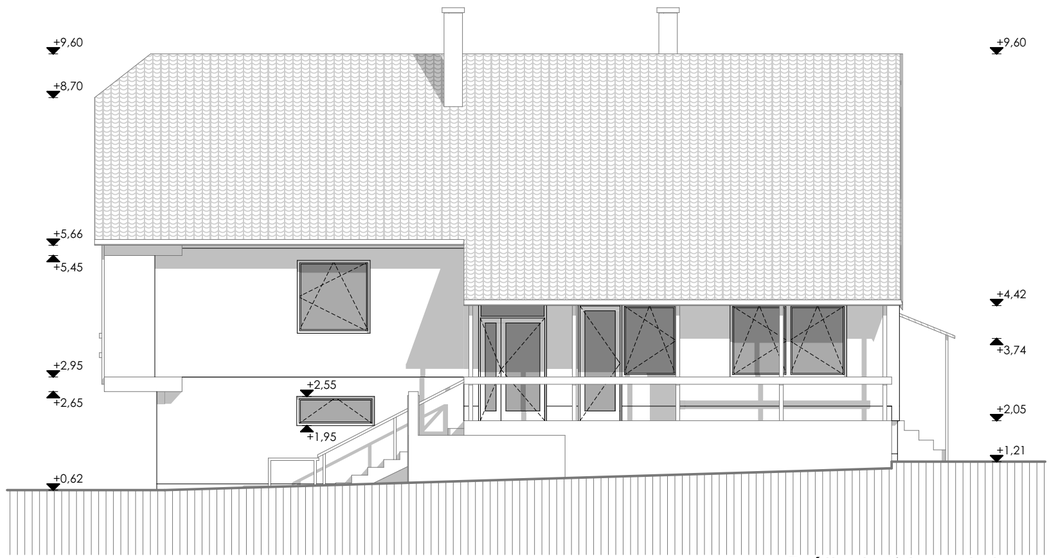

Délkeleti homlokzat

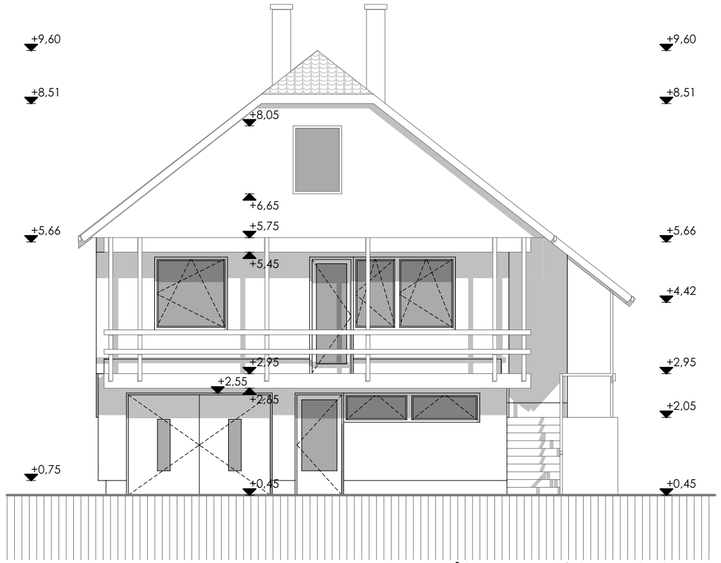

Délnyugati homlokzat

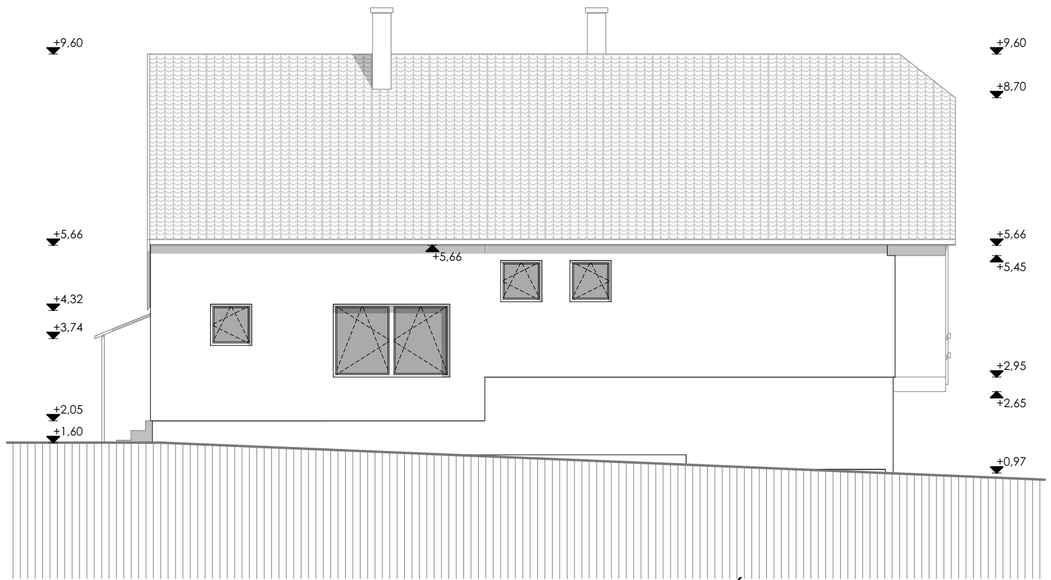

Északnyugati homlokzat

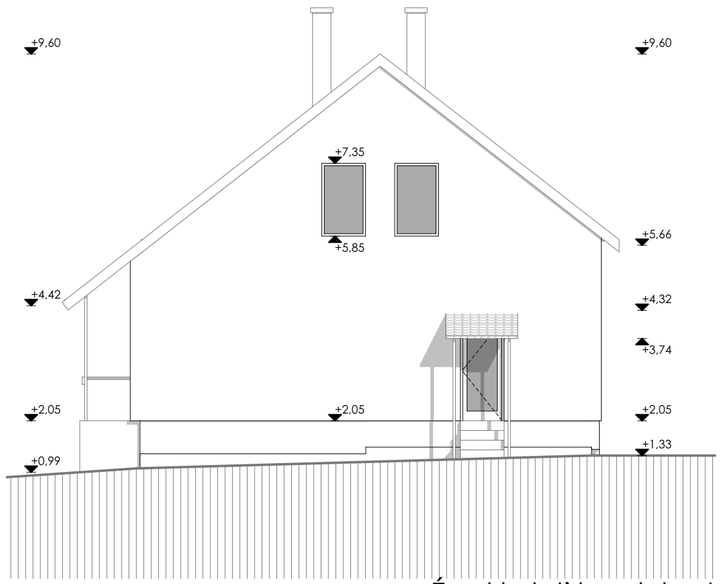

Északkeleti homlokzat

R01.01
2 belső mészhomok vakolat
38 kisméretű tömör téglafal

R01.02
1,5 belső javított mészhomok vakolat
30 B30 blokktégla
2,5 külső kőporos vakolat

R01.03
4 EPS hőszigetelés
2 belső mészhomok vakolat
12 kisméretű tömör téglafal
2 külső kőporos vakolat

R01.04
2 belső mészhomok vakolat
38 kisméretű tömör téglafal
2 simító vakolat
0,4 1 réteg bitumenes vízszigetelés
6,5 kisméretű tömör téglafal
tömörített talaj

R01.05
2 belső mészhomok vakolat
38 kisméretű tömör téglafal

R01.06
1,5 belső javított mészhomok vakolat
30 B30 blokktégla
2,5 külső kőporos vakolat

R03.01
1 javított mészvakolat
19 E gerendás EB béléstestes födém
4 felbeton
6 ásványgyapot hőszigetelés

R03.02
4 EPS hőszigetelés ragasztva
10 monolit vasbeton födémlemez

R07.01
2 cementsimítás
5 aljzatbeton
0,6 2 réteg bitumenes vízszigetelés
6 aljzatbeton
10 kavicsfeltöltés
tömörített talaj

Projekt
TOP-3.2.1-16

Megrendelő
Isztimér Község Önkormányzata
8045 Isztimér, Köztársaság út 77.

Generál tervező
OPINION
BIM IS AN ATTITUDE
BUILDERS
1111 Budapest, Szent Gellért tér 3.
Tel: +36/70 317-52-13
info@opinionbuilders.com
www.opinionbuilders.com

Építészet
Kádár Bálint vezető építész tervező É 01-4791
Kováts Vince építész tervező

Terv
Tervezett állapot

Intézmény
Klubház

Cím
8045 Isztimér, Köztársaság út 85.

Rajz
Homlokzatok

Lépték	Rajz szám
M=1:100	**T-04**

Dátum
2017.07.11.